



地下1階

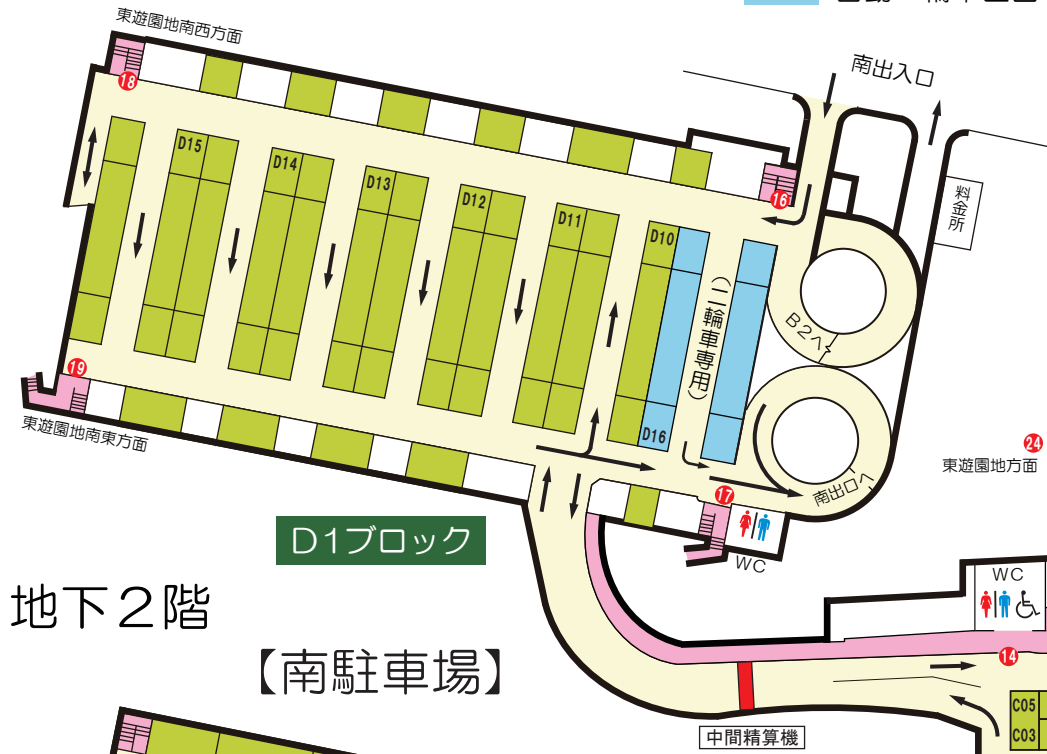

D1ブロック



地下2階

【南駐車場】

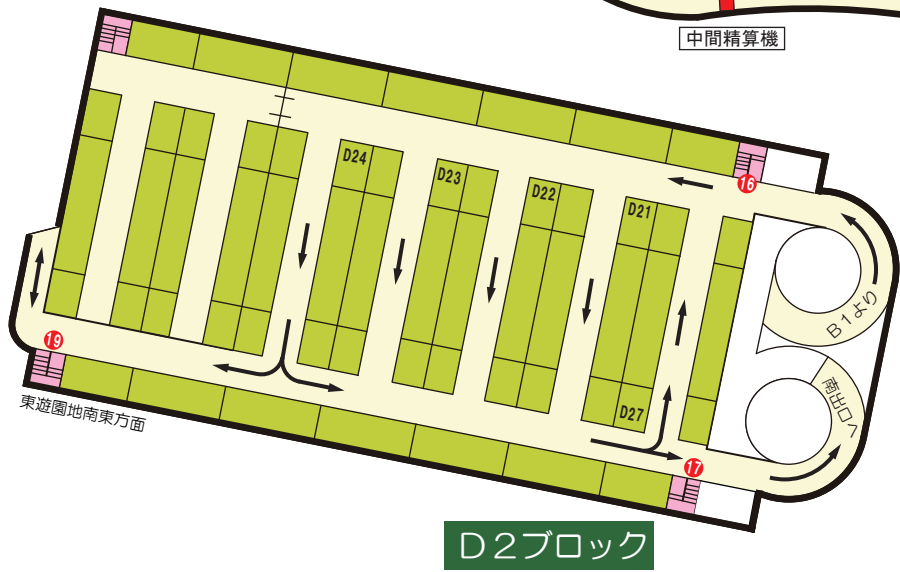

D2ブロック

- 車 室
- 車 路
- 歩行者通路
- 自動二輪車区画

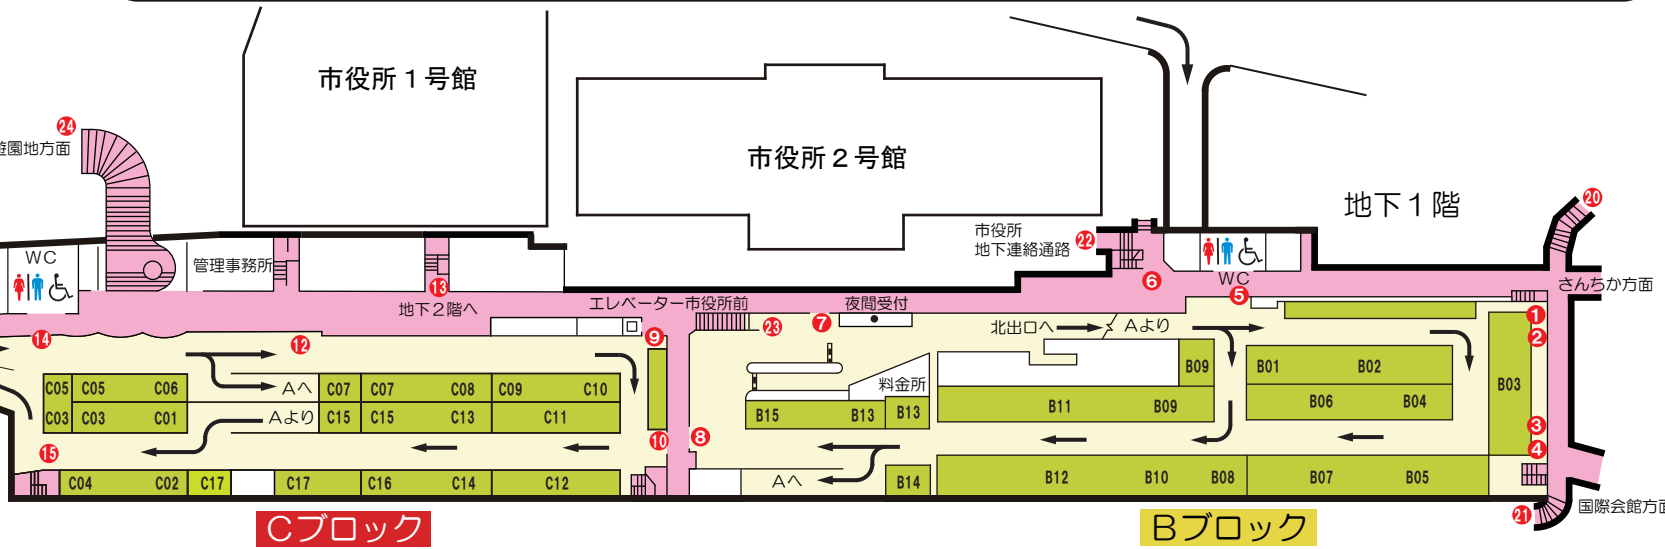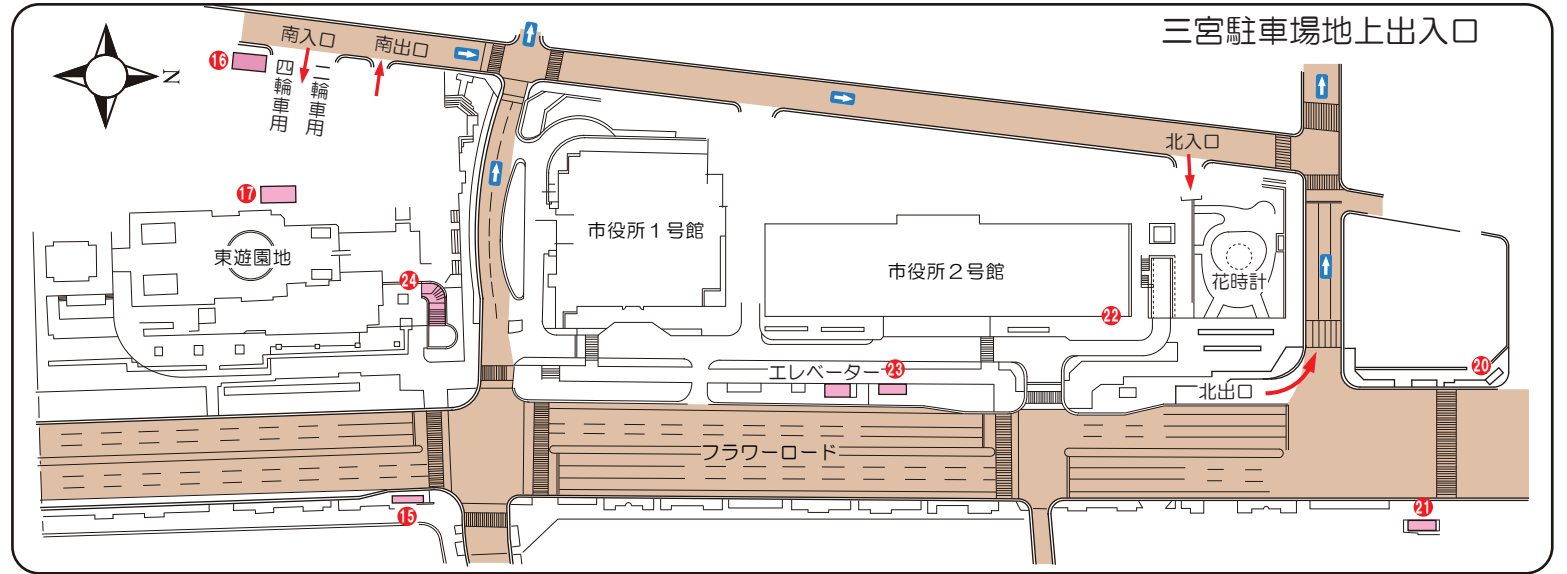


Cブロック

Bブロック

※C10車いす専用スペース

【北駐車場】

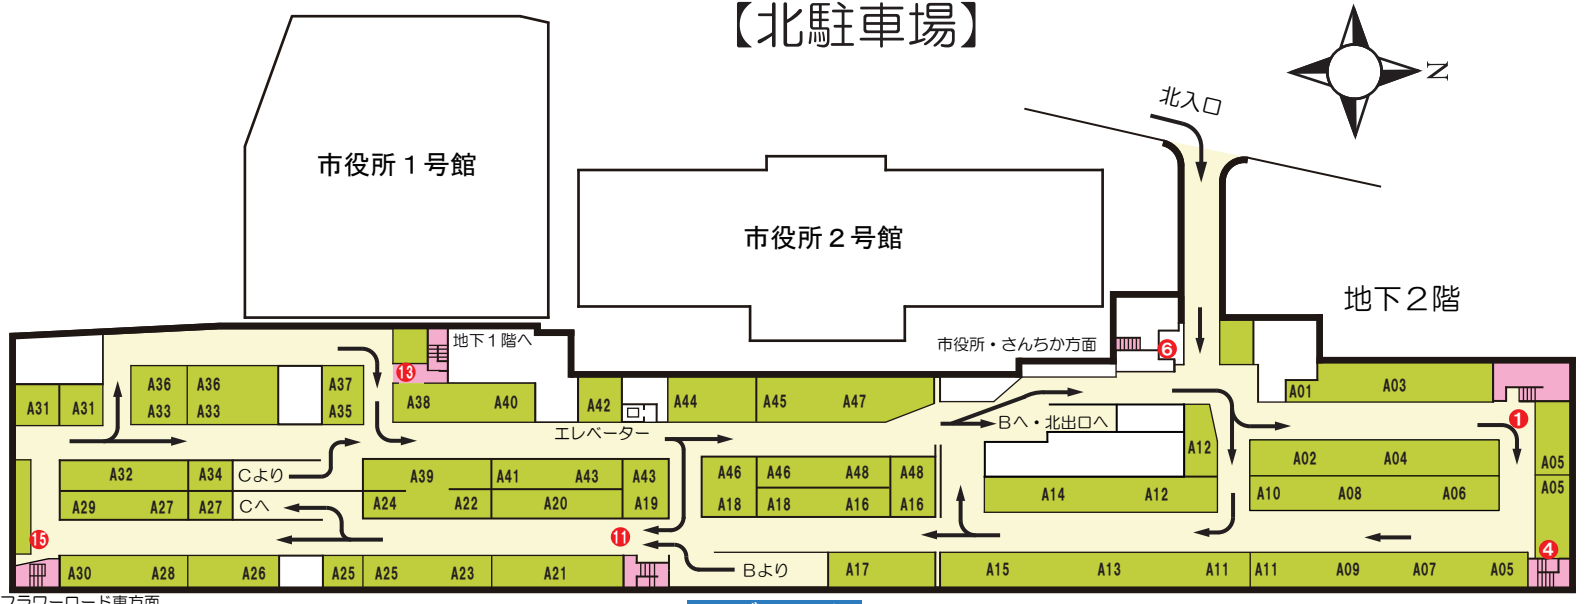

Aブロック

※A42車いす専用スペース

フラワーロード東方面