
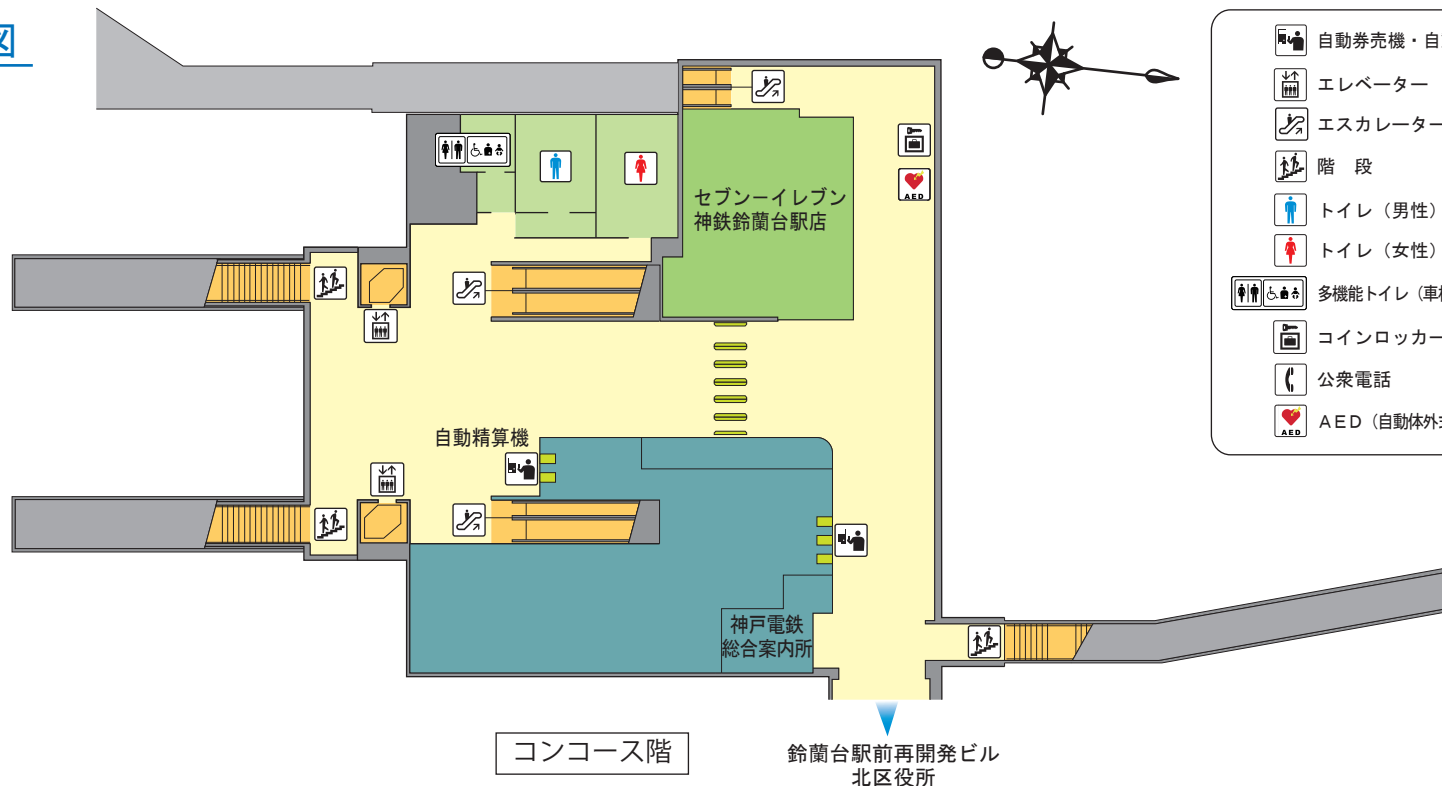


鈴蘭台駅構内案内図 Suzurandai

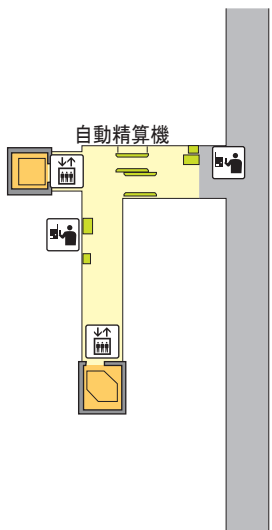


- 自動券売機・自動精算機
- エレベーター
- エスカレーター
- 階 段
- トイレ (男性)
- トイレ (女性)
- 多機能トイレ (車椅子・オストメイト対応)
- コインロッカー
- 公衆電話
- AED (自動体外式除細動器)

地上階 (南改札口)

コンコース階

鈴蘭台駅前再開発ビル
北区役所

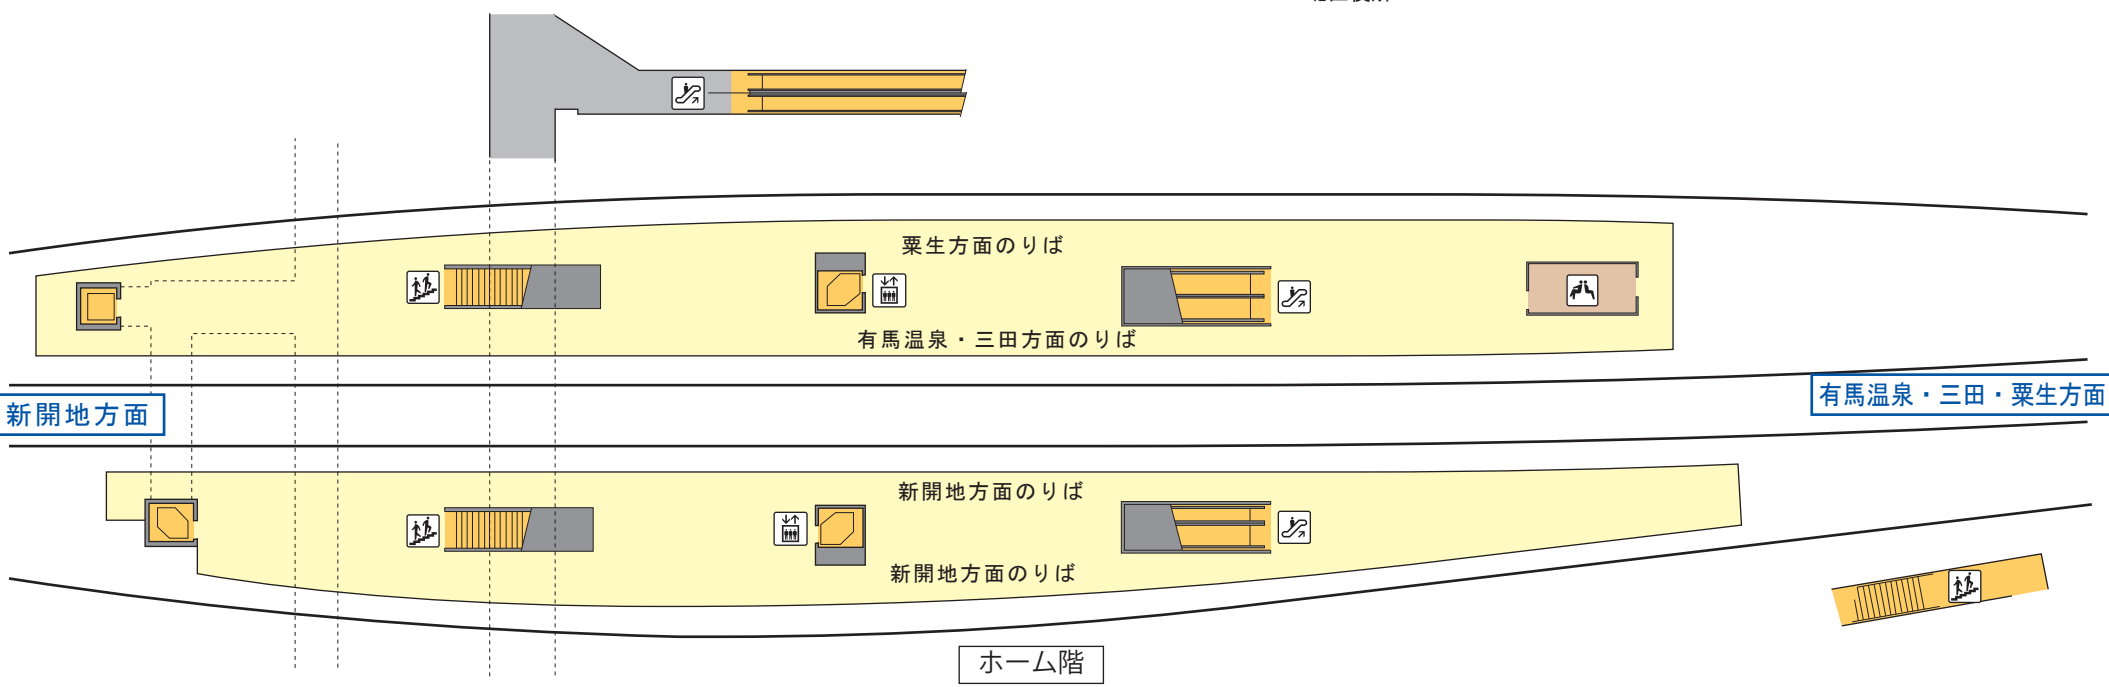

新開地方面

有馬温泉・三田・粟生方面

ホーム階